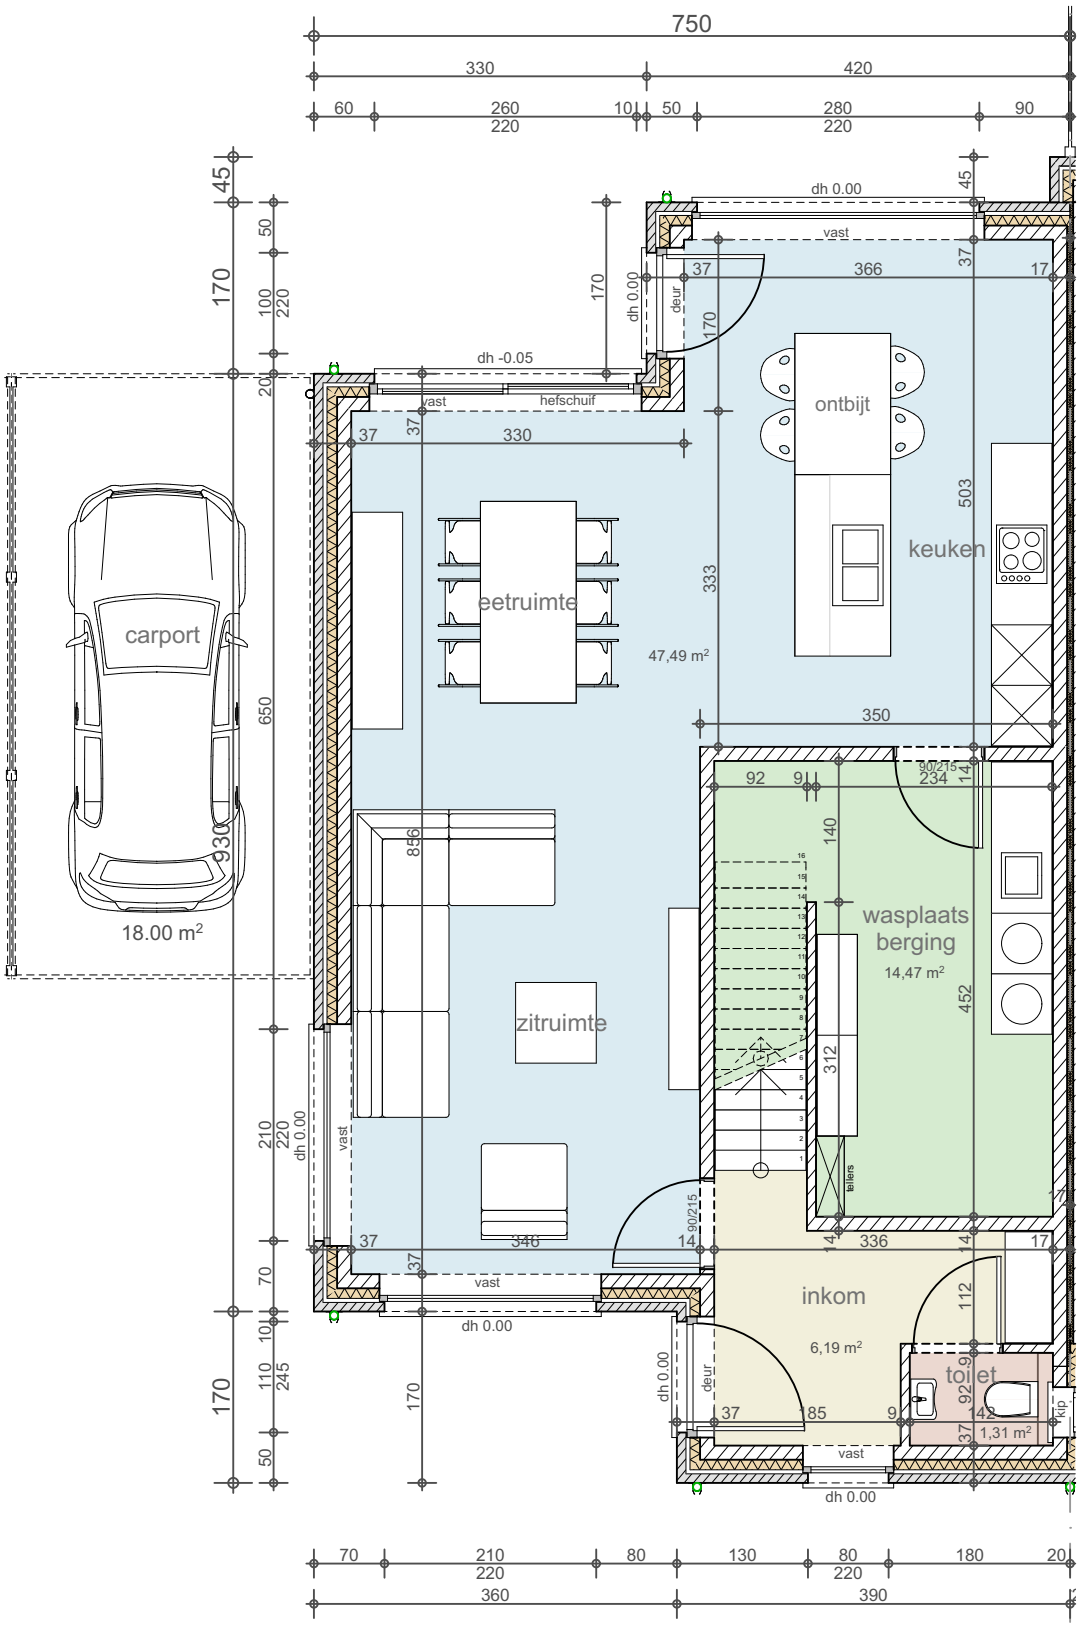
carport
18.00 m²
eetruimte
47,49 m²
keuken
ontbijt
zitruimte
wasplaats
berging
14,47 m²
inkom
6,19 m²
toilet
1,31 m²
vast
hefschuif
deur
dh 0.00
dh -0.05
750
330
420
60
260
220
10
50
280
220
90
45
170
50
100
220
20
650
930
210
70
245
110
101
503
333
350
366
330
346
336
452
312
856
140
234
92
91
90/215
14
37
17
112
185
9
42
1,31 m²
70
210
220
80
130
180
360
390